


1. DACHGESCHOSS | TOP 7 | M 1:100

MASSE PRÜFEN, NATURMASSE NEHMEN! ALLE MASSE SIND ROHBAUMASSE UND NICHT ALS GRUNDLAGE FÜR DIE EINRICHTUNG ZU VERWENDEN!

2. DACHGESCHOSS | TOP 7 | M 1:100

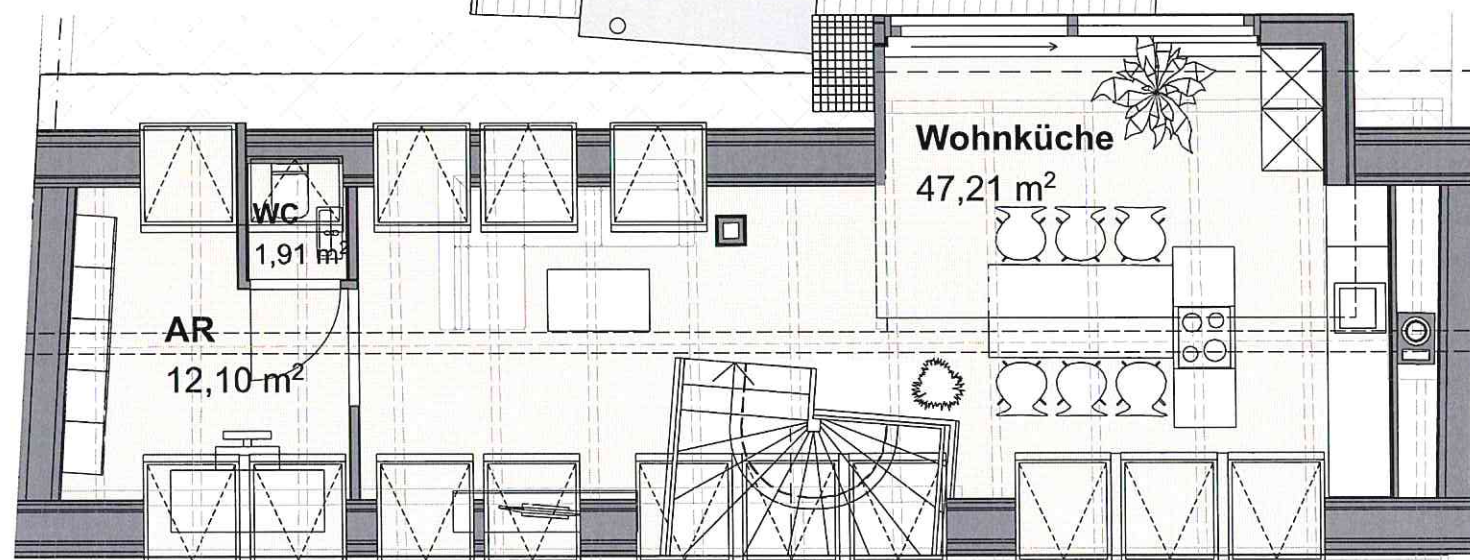

TOP 7

Vorraum	11,32 m ²
Flur	3,19 m ²
WC	1,56 m ²
Zimmer	17,81 m ²
Zimmer	19,18 m ²
Bad	6,62 m ²
Bad	5,90 m ²
Wohnküche	47,21 m ²
Abstellraum	12,10 m ²
WC	1,91 m ²
WNFL Gesamt	126,80 m²
Terrasse	59,19 m ²

Allgemeingarten 140,74 m²
mit Pool



GESCHOSSPLAN M 1:1000



lad a
LIFE AND DESIGN ARCHITECTS ZT
Arch. Dipl.-Ing. Lada Cakar